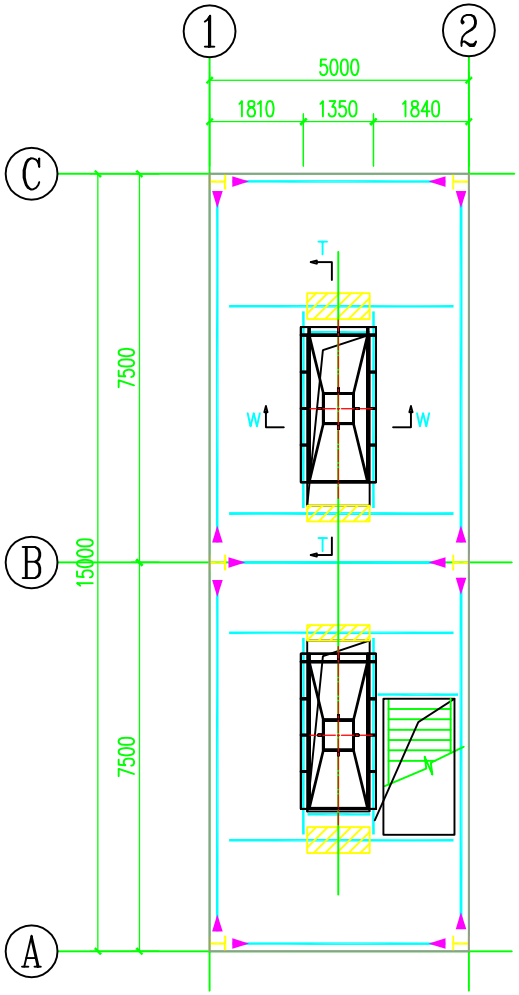

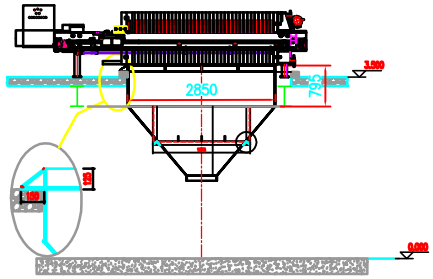

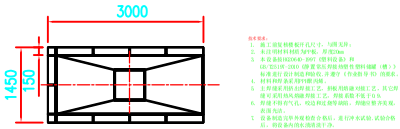

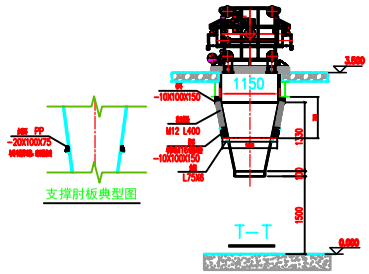

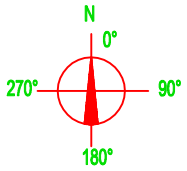

2F压滤机集料斗制作安装图

共计2件

2F压滤机集料斗制作材料清单

NO.	代号	名称	规格/型号	材质	数量	单位	备注
1	G1	阻燃PP板	-24	PP	38	平方米	
2	G2	角钢	L75x75×6	Q235B	12	米	
3	G3	花兰螺栓	M12 L200	Q235B	8	个	
4							

变更记录 ALTERATIONS RECORD

序号 NO	描述 DESCRIPTION	设计 DESIGN	校审 CHECK	日期 DATE	PZH CHEC

参考标准 REFERENCE STANDARDS

序号 NO	标准名称 STANDARD NAME	标准号 STANDARD CODE	标准类型 STANDARD TYP

打印记录 PRINT RECORD

批准记录: APPROVED BY:
日期: DATE:
业主: OWNER:

CNGR中伟 中伟新材料股份有限公司 CNGR ADVANCED MATERIAL CO.,LTD

日期: DATE: 2024/03/15	比例: SCALE: 1:30
设计: DESIGNED: 李晋超	项目号: PROJECT No.: PMZ02109130006
校对: CHECKED: 王永泉	专业: DISP: 管道设计
审核: REVD: 全振辉	批准: APPROVED: 任天强

项目名称: PROJECT NAME: 中伟钦州产业基地5-10#-3污水周转罐组

图纸名称: DRAWING NAME: 集料斗制作及安装图

第 1 页, 共 1 页 PAGE, TOTAL

图号 DRAWING No: PMZ02109130006-20DDGS001A0
版本号 REV. No: 10

A1 (841mm X 594m